


inwestor:  
**NAMI DEVELOPMENT Sp. z o.o.**


inwestycja:  
**OSIEDLE MAGENTA**  
ul. Rubinowa  
05-850 Ożarów Mazowiecki  
www.namidevelopment.pl

biuro sprzedaży:  
ul. Poczтова 1  
05-082 Stare Babice  
email: [biuro@namidev.pl](mailto:biuro@namidev.pl)  
tel: 512 012 423


RZUT PARTERU

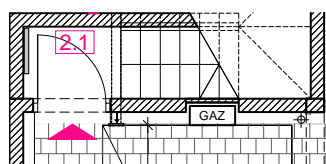

RZUT PIĘTRA

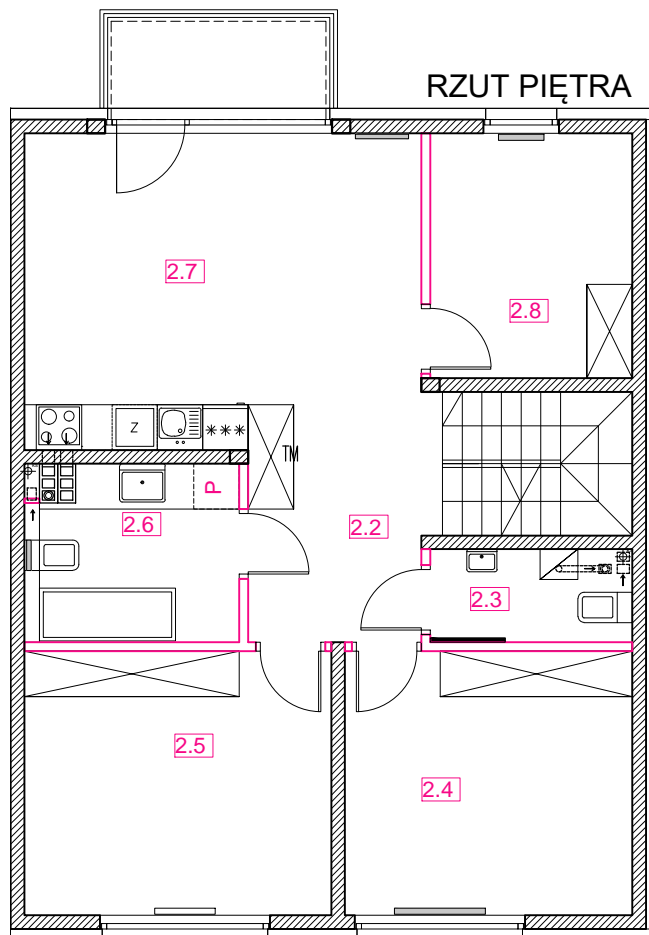

RZUT PODDASZA

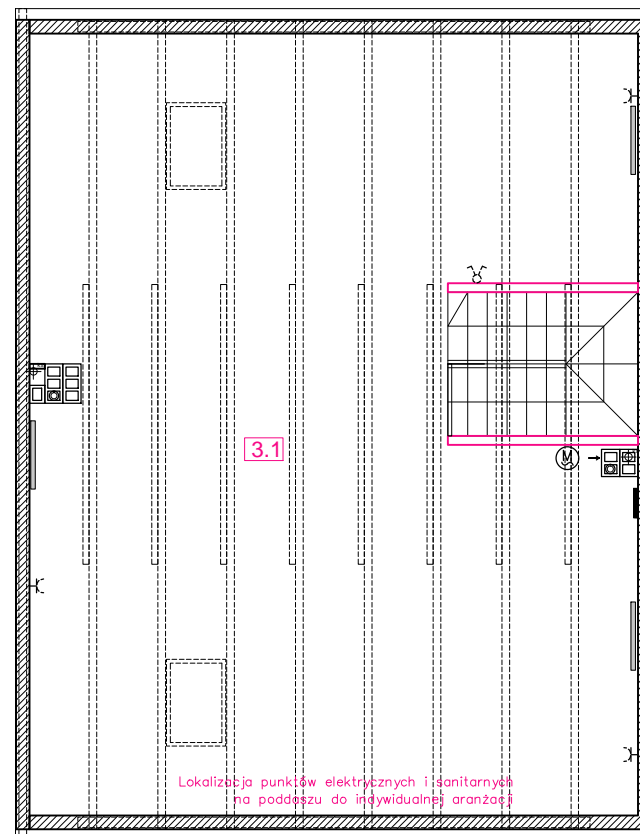

Lokalizacja punktów elektrycznych i sanitarnych na poddaszu do indywidualnej aranżacji

2.1	HOL WEJŚCIOWY+ KL. SCHODOWA (PARTER)	3.47
2.2	HOL + KLATKA SCHODOWA	12.28
2.3	POM. TECHNICZNE / WC	3.17
2.4	SYPIALNIA	13.04
2.5	SYPIALNIA	13.94
2.6	ŁAZIENKA	6.19
2.7	SALON Z ANEKSEM KUCHENNYM	20.39
2.8	SYPIALNIA / GABINET	8.47
	<b>POW. UŻYTKOWA LOKALU</b>	<b>80.97</b>
3.1	<b>PODDASZE NIEUŻYTKOWE</b>	<b>44.18</b>

- ZASILANIE WENTYLATORA
- KONSOLA / VIDEODOMOFON Z FUNKCJĄ OTW. DRZWI

- ROZDZIELACZ
- GRZEJNIKI ŚCIENNE
- ŚCIANY NOŚNE
- ŚCIANY DZIAŁOWE

Lokal nr : 6  
Pow. ogródka : -  
Pow. użytkowa : 80,97 m<sup>2</sup>  
Pow. tarasów / balkonów : 3,53 m<sup>2</sup>

**LOKAL nr 6 skala 1:100 (A4)**

UWAGA:  
Wielkość grzejników, lokalizacja podejść sanitarnych i punktów elektrycznych itp., ma charakter orientacyjny i może ulec korekcie. Powierzchnie podane są w świetle wykończonych ścian. Tarsy na gruncie są poza standardem deweloperskim.