

# LOKAL J


POW. UŻYTKOWA: **173,78 m<sup>2</sup>**  
 POW. PODDASZA: **64,19 m<sup>2</sup>**  
 POW. ŁĄCZNA : **237,97 m<sup>2</sup>**  
 POW. DZIAŁKI : ~748 m<sup>2</sup>  
 POW. TARASÓW : ~24,22 m<sup>2</sup>

inwestor:  
ZACISZNY LIPKÓW Sp. z o.o.



inwestycja:  
 Zaciszny Lipków  
 ul. Mościckiego 12, 05-080 Lipków  
 www.namidevelopment.pl

biuro sprzedaży:  
 ul. Poczтова 1/2 , 05-082 Stare Babice

tel: 512 012 423

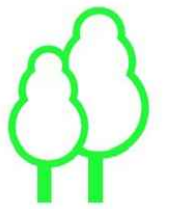


Zaciszny Lipków

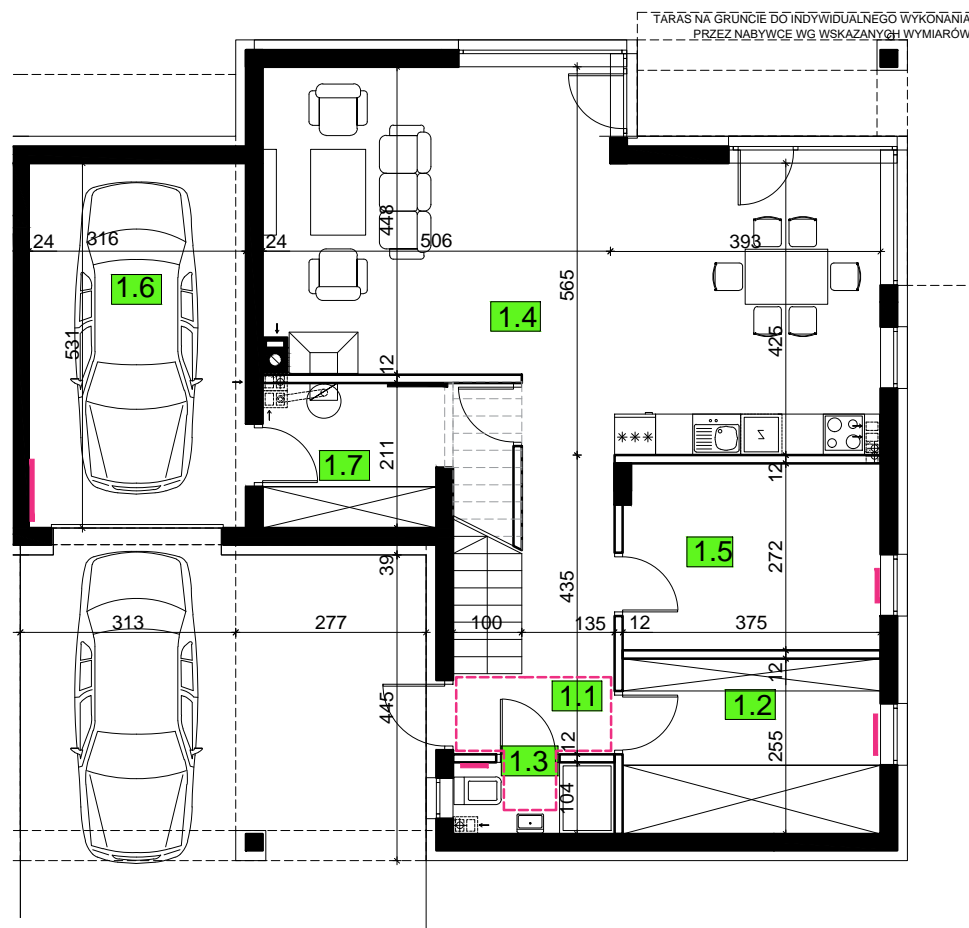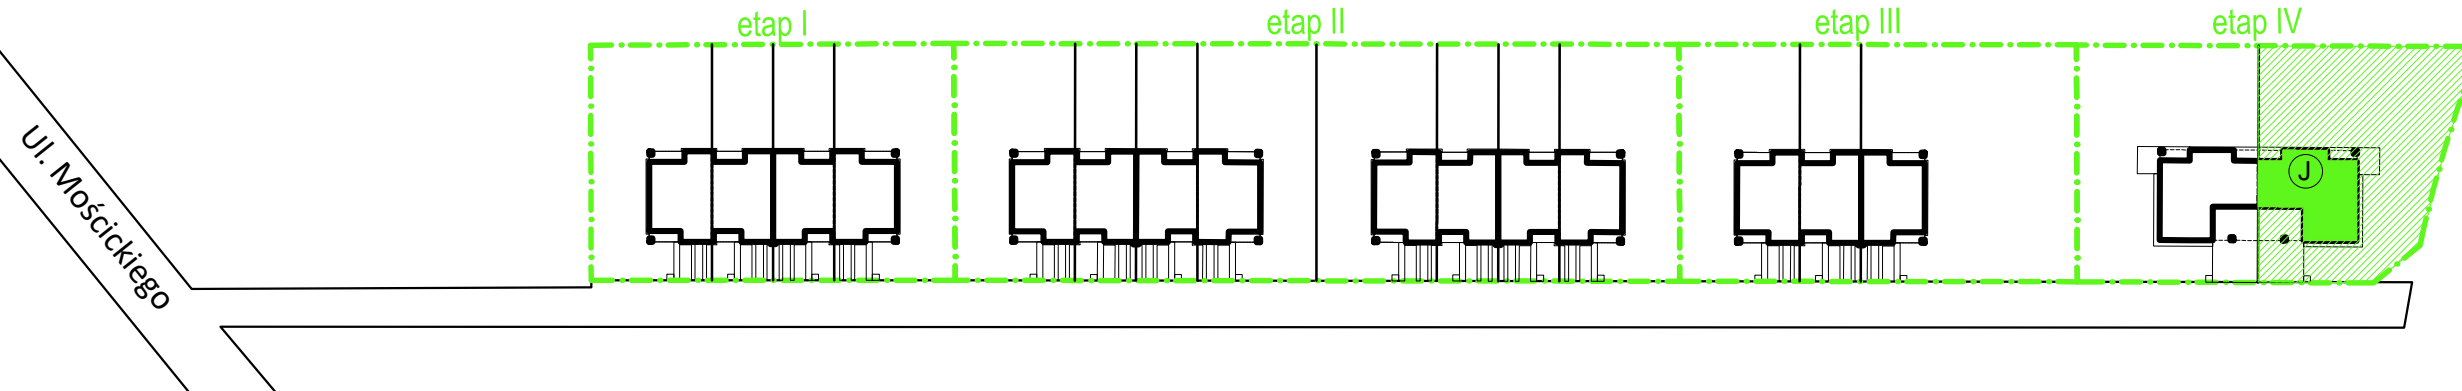


RZUT PARTERU

	pomieszczenie	[m2]
1.1	HOL	6.90
1.2	GARDEROBA	9.37
1.3	WC	2.34
1.4	SALON Z JADALNIĄ I KUCHNIĄ	40.24
1.5	GABINET / POK. GOŚCINNY	9.93
1.6	GARAŻ	16.53
1.7	SPIŻARNIA / POM. TECH	6.63
	<b>POW. UŻYTKOWA PARTERU</b>	<b>91.95</b>

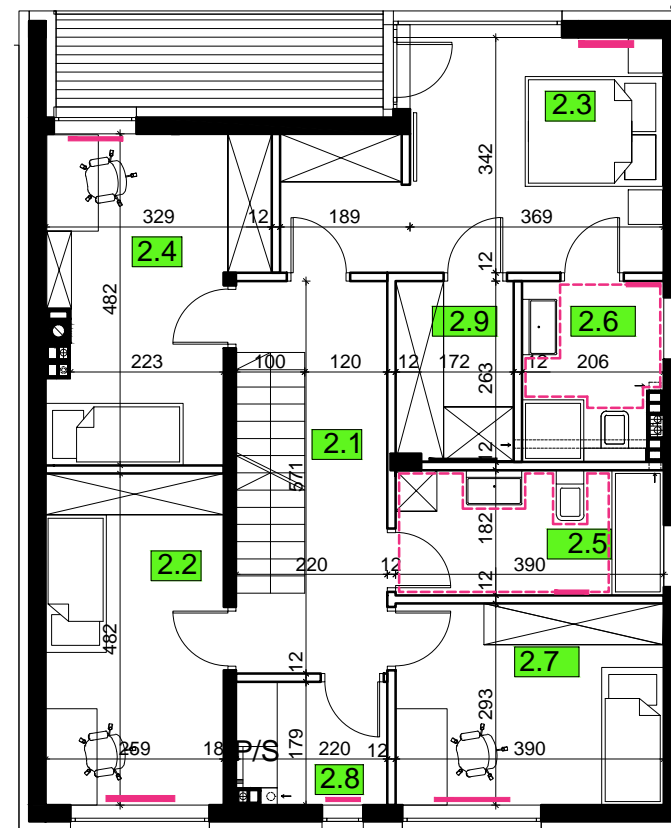


RZUT PIĘTRA

	pomieszczenie	[m2]
2.1	KOMUNIKACJA	8.88
2.2	SYPIALNIA	12.26
2.3	SYPIALNIA	16.17
2.4	SYPIALNIA	13.28
2.5	ŁAZIENKA	6.93
2.6	ŁAZIENKA	5.02
2.7	SYPIALNIA	11.22
2.8	PRALNIA	3.73
2.9	GARDEROBA	4.35
	<b>POW. UŻYTKOWA PIĘTRA</b>	<b>81.83</b>
	<b>POW. UŻYTKOWA LOKALU W SUMIE:</b>	<b>173.78</b>

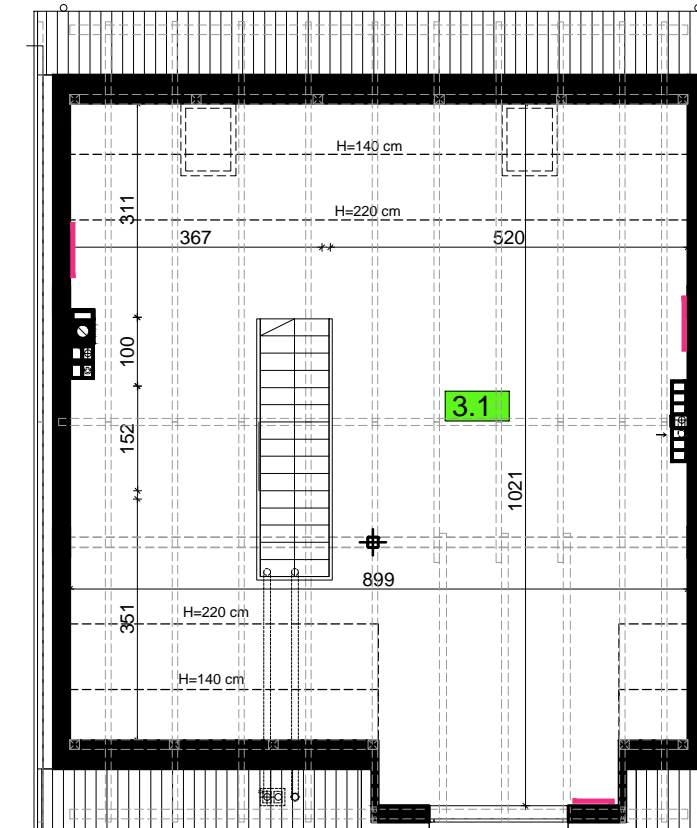

RZUT PODDASZA

	pomieszczenie	[m2]
3.1	PODDASZE NIEUŻYTKOWE	64.19
	<b>POW. PODDASZA NIEUŻYTKOWEGO</b>	<b>64.19</b>

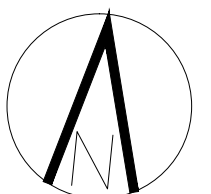

RZUTY skala 1:110 (A3)

UWAGA:  
 Powierzchnie pomieszczeń, lokalizacja podejść sanitarnych i punktów elektrycznych itp., mają charakter orientacyjny i mogą ulec korekcie. Powierzchnie podawane są w świetle wykończonych ścian a wymiary w świetle niewykończonych ścian. Tarsy na gruncie są poza standardem deweloperskim.