



LOKAL B2

POW. UŻYTKOWA : 96,86 m²
 POW. POM. PRZYNALEŻNYCH : 17,33 m²
 POW. ŁĄCZNA : 114,19 m²
 POW. DZIAŁKI : ~204 m²

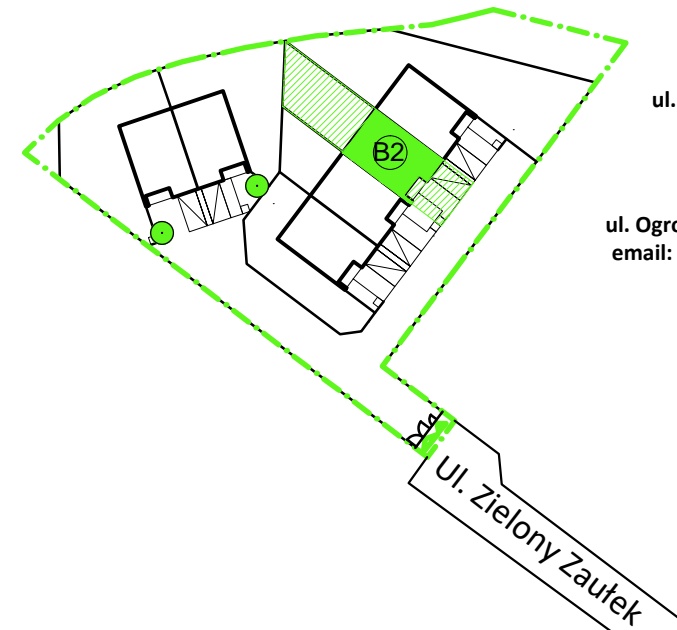

inwestor:
 Zaciszy Lipków Sp. z o.o.
 inwestycja:
 Zielony Zautek
 ul. Zielony Zautek, 05-082 Stare Babice
 www.namidevelopment.pl
 biuro sprzedaży:
 NAMI DEVELOPMENT
 ul. Ogrodnicza 6 lok.3, 05-082 Babice Nowe
 email: biuro@namidev.pl, tel: 512 012 423


Zielony Zautek

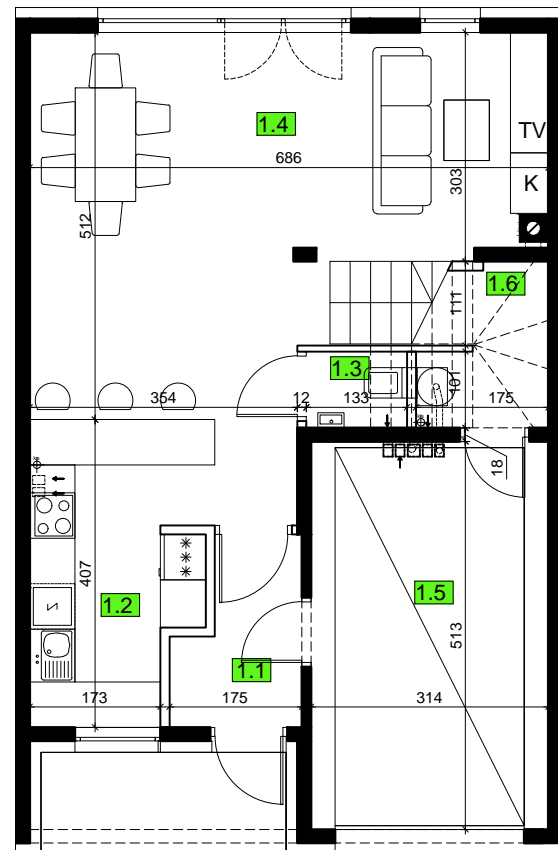

RZUT PARTERU

	pomieszczenie	[m2]
1.1	WIATROŁAP	3.52
1.2	KUCHNIA	8.63
1.3	WC	1.27
1.4	SALON	29.52
	POW. UŻYTKOWA PARTERU	42.95


	pomieszczenie	[m2]
1.5	GARAŻ	15.86
1.6	POM. GOSPODARCZE	1.47
	POW. POM. PRZYNALEŻNYCH:	17.33

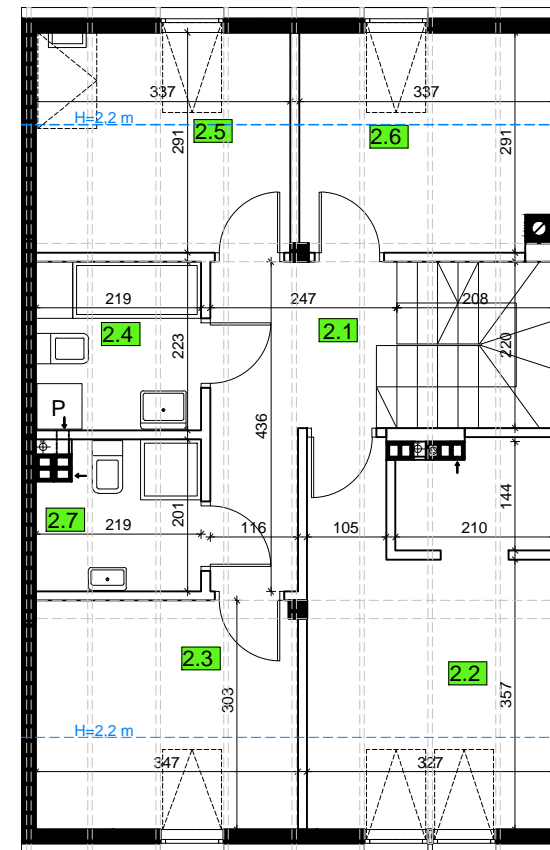

RZUT PIĘTRA

	pomieszczenie	[m2]
2.1	HOL	7.48
2.2	SYPIALNIA Z GARDEROBĄ	14.45
2.3	SYPIALNIA	8.22
2.4	ŁAZIENKA	4.75
2.5	SYPIALNIA	7.61
2.6	SYPIALNIA	7.40
2.7	PRALNIA	4.01
	POW. UŻYTKOWA PIĘTRA	53.92
	POW. UŻYTKOWA W SUMIE:	96.86

■ - ŚCIANY NOŚNE (18 cm)
 □ - ŚCIANY DZIAŁOWE (12 cm)

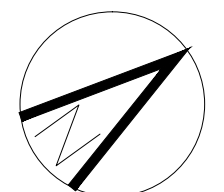

RZUTY skala 1:100 (A3)

UWAGA:
 Powierzchnie pomieszczeń, lokalizacja podejść sanitarnych i punktów elektrycznych itp., mają charakter orientacyjny i mogą ulec korekcie. Powierzchnie podawane są w świetle wykończonych ścian a wymiary w świetle niewykończonych ścian. Tarsy na gruncie są poza standardem deweloperskim.