



# LOKAL C1

POW. UŻYTKOWA : **96,86 m<sup>2</sup>**  
 POW. POM. PRZYNALEŻNYCH : **17,33 m<sup>2</sup>**  
 POW. ŁĄCZNA : **114,19 m<sup>2</sup>**  
 POW. DZIAŁKI : **~294 m<sup>2</sup>**

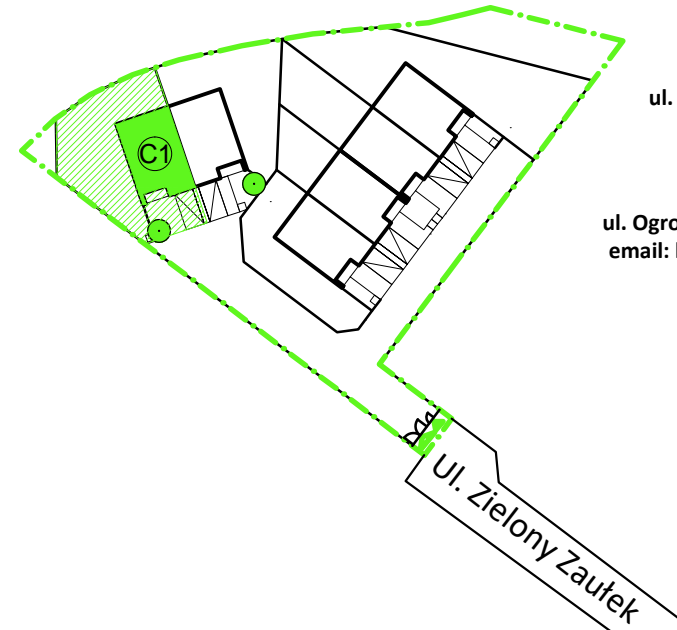

inwestor:  
 Zaciszy Lipków Sp. z o.o.  
 inwestycja:  
 Zielony Zautek  
 ul. Zielony Zautek, 05-082 Stare Babice  
 www.namidevelopment.pl  
 biuro sprzedaży:  
 NAMI DEVELOPMENT  
 ul. Ogrodnicza 6 lok.3, 05-082 Babice Nowe  
 email: biuro@namidev.pl, tel: 512 012 423


# Zielony Zautek

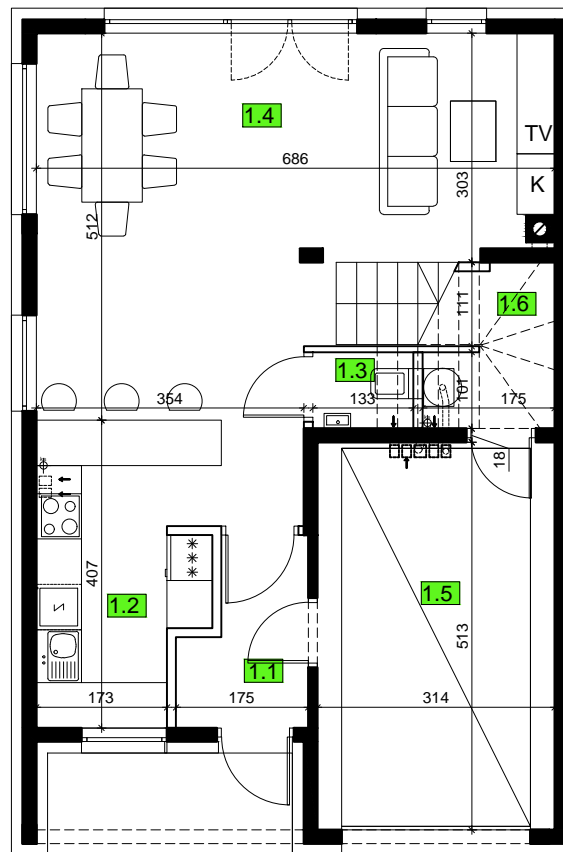

RZUT PARTERU

	pomieszczenie	[m2]
1.1	WIATROŁAP	3.52
1.2	KUCHNIA	8.63
1.3	WC	1.27
1.4	SALON	29.52
	<b>POW. UŻYTKOWA PARTERU</b>	<b>42.95</b>


	pomieszczenie	[m2]
1.5	GARAŻ	15.86
1.6	POM. GOSPODARCZE	1.47
	<b>POW. POM. PRZYNALEŻNYCH:</b>	<b>17.33</b>

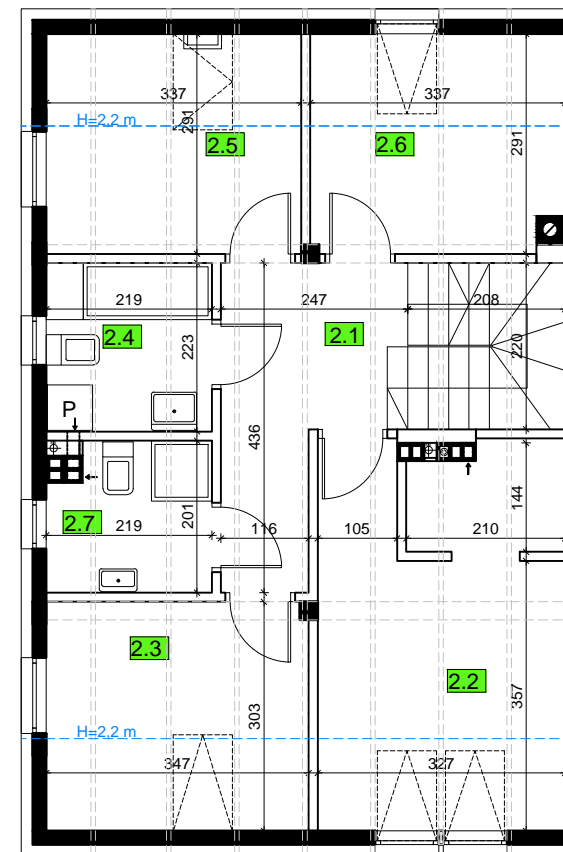

RZUT PIĘTRA

	pomieszczenie	[m2]
2.1	HOL	7.48
2.2	SYPIALNIA Z GARDEROBĄ	14.45
2.3	SYPIALNIA	8.22
2.4	ŁAZIENKA	4.75
2.5	SYPIALNIA	7.61
2.6	SYPIALNIA	7.40
2.7	PRALNIA	4.01
	<b>POW. UŻYTKOWA PIĘTRA</b>	<b>53.92</b>
	<b>POW. UŻYTKOWA W SUMIE:</b>	<b>96.86</b>

■ - ŚCIANY NOŚNE (18 cm)  
 □ - ŚCIANY DZIAŁOWE (12 cm)

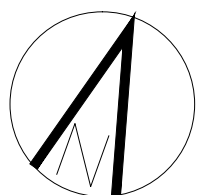

RZUTY skala 1:100 (A3)

UWAGA:  
 Powierzchnie pomieszczeń, lokalizacja podejść sanitarnych i punktów elektrycznych itp., mają charakter orientacyjny i mogą ulec korekcie. Powierzchnie podawane są w świetle wykończonych ścian a wymiary w świetle niewykończonych ścian. Tarsy na gruncie są poza standardem deweloperskim.