

# LOKAL B2



POW. UŻYTKOWA: **147,86 m<sup>2</sup>**  
 POW. POM. PRZYNALEŻNYCH: **20,83 m<sup>2</sup>**  
 POW. ŁĄCZNA : **168,69 m<sup>2</sup>**  
 POW. DZIAŁKI : **~422 m<sup>2</sup>**  
 POW. BALKONU : **4,82 m<sup>2</sup>**

inwestor:  
**NAMI Sp. z o.o.**  
 inwestycja:  
**Zaciszny Lipków 2**  
**ul. Mościckiego, 05-080 Lipków**  
**www.namidevelopment.pl**  
 biuro sprzedaży:  
**ul. Ogrodnicza 6 lok. 3, 05-082 Babice Nowe**  
 tel: **512 012 423**




Zaciszny Lipków 2

Ul. Mościckiego

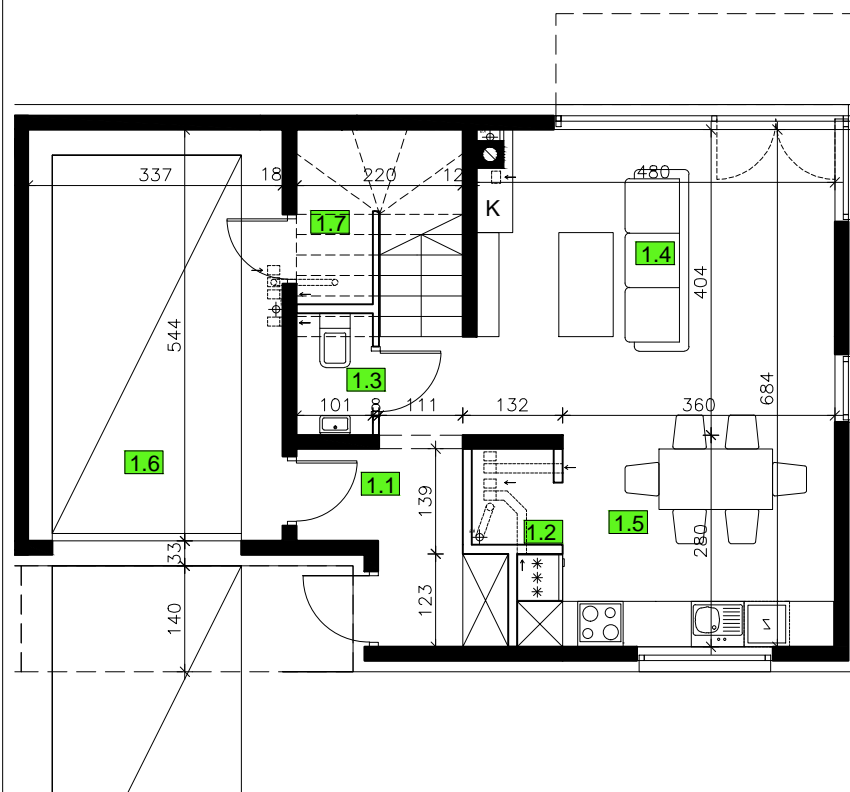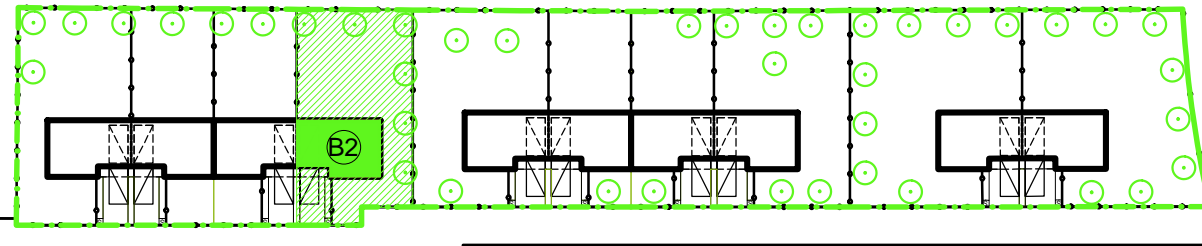


RZUT PARTERU

	pomieszczenie	[m2]
1.1	WIATROLAP / HOL	4.83
1.3	WC	1.55
1.4	SALON	20.34
1.5	KUCHNIA	10.72
	<b>POW. UŻYTKOWA PARTERU :</b>	<b>37.44</b>

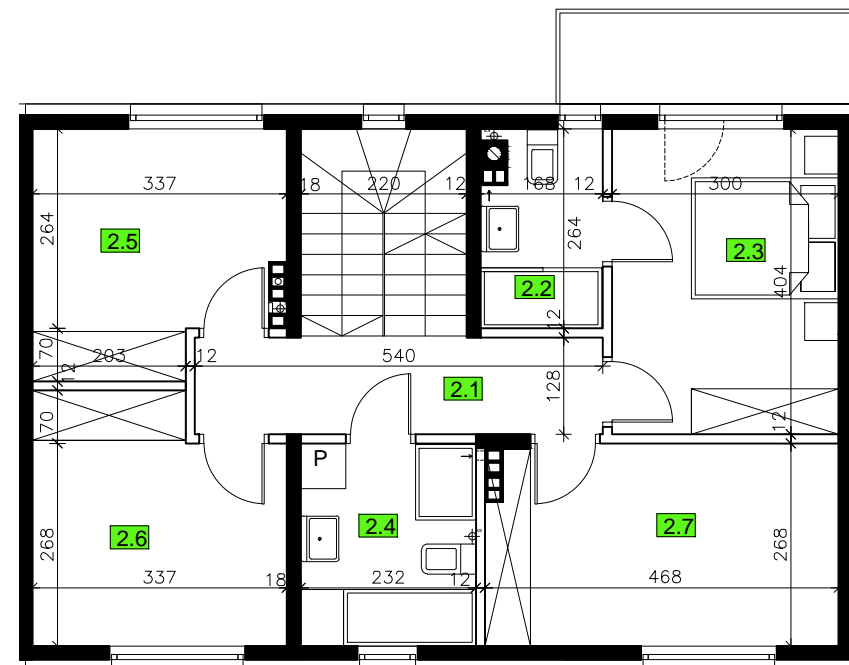

RZUT PIĘTRA

	pomieszczenie	[m2]
2.1	KORYTARZ	6.79
2.2	GARDEROBA / ŁAZIENKA	3.88
2.3	SYPIALNIA RODZICÓW	11.91
2.4	ŁAZIENKA	6.07
2.5	SYPIALNIA	9.91
2.6	SYPIALNIA	10.25
2.7	SYPIALNIA	12.11
	<b>POW. UŻYTKOWA PIĘTRA :</b>	<b>60.92</b>

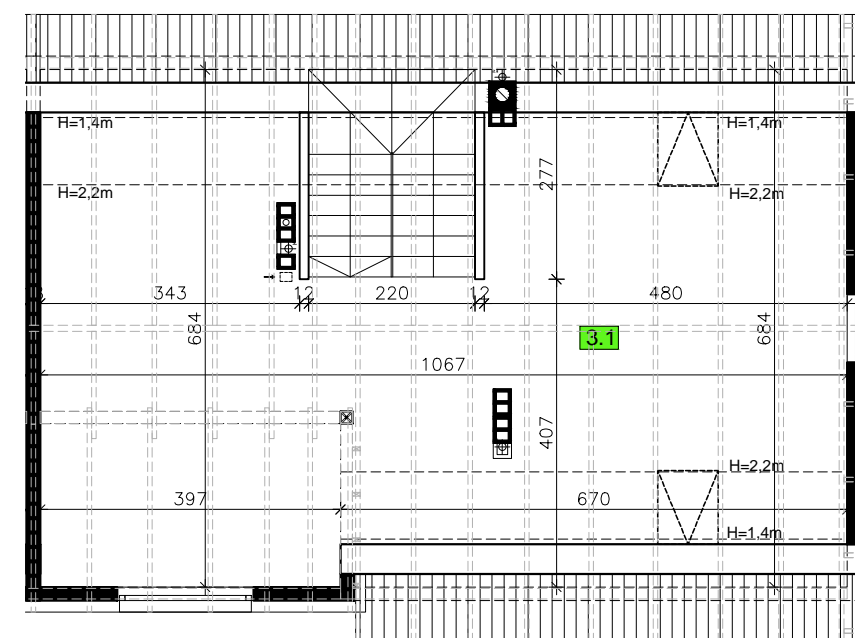


RZUT PODDASZA

	pomieszczenie	[m2]
3.1	PODDASZE	49.50
	<b>POW. UŻYTKOWA PODDASZA :</b>	<b>49.50</b>

	pomieszczenie	[m2]
1.2	POM. GOSPODARCZE	1.30
1.6	GARAŻ	18.07
1.7	POM. GOSPODARCZE	1.46
	<b>POW. POMIESZCZEŃ PRZYNALEŻNYCH W SUMIE :</b>	<b>20.83</b>

- ŚCIANY NOŚNE  
 - ŚCIANY DZIAŁOWE

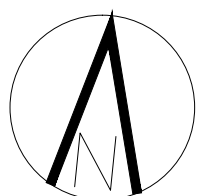

RZUTY skala 1:100 (A3)

UWAGA:  
 Powierzchnie pomieszczeń, lokalizacja podejść sanitarnych i punktów elektrycznych itp., mają charakter orientacyjny i mogą ulec korekcie. Powierzchnie podawane są w świetle wykończonych ścian a wymiary w świetle niewykończonych ścian. Tarsy na gruncie są poza standardem deweloperskim.